





CARPORT


NORDANSICHT M 1:100

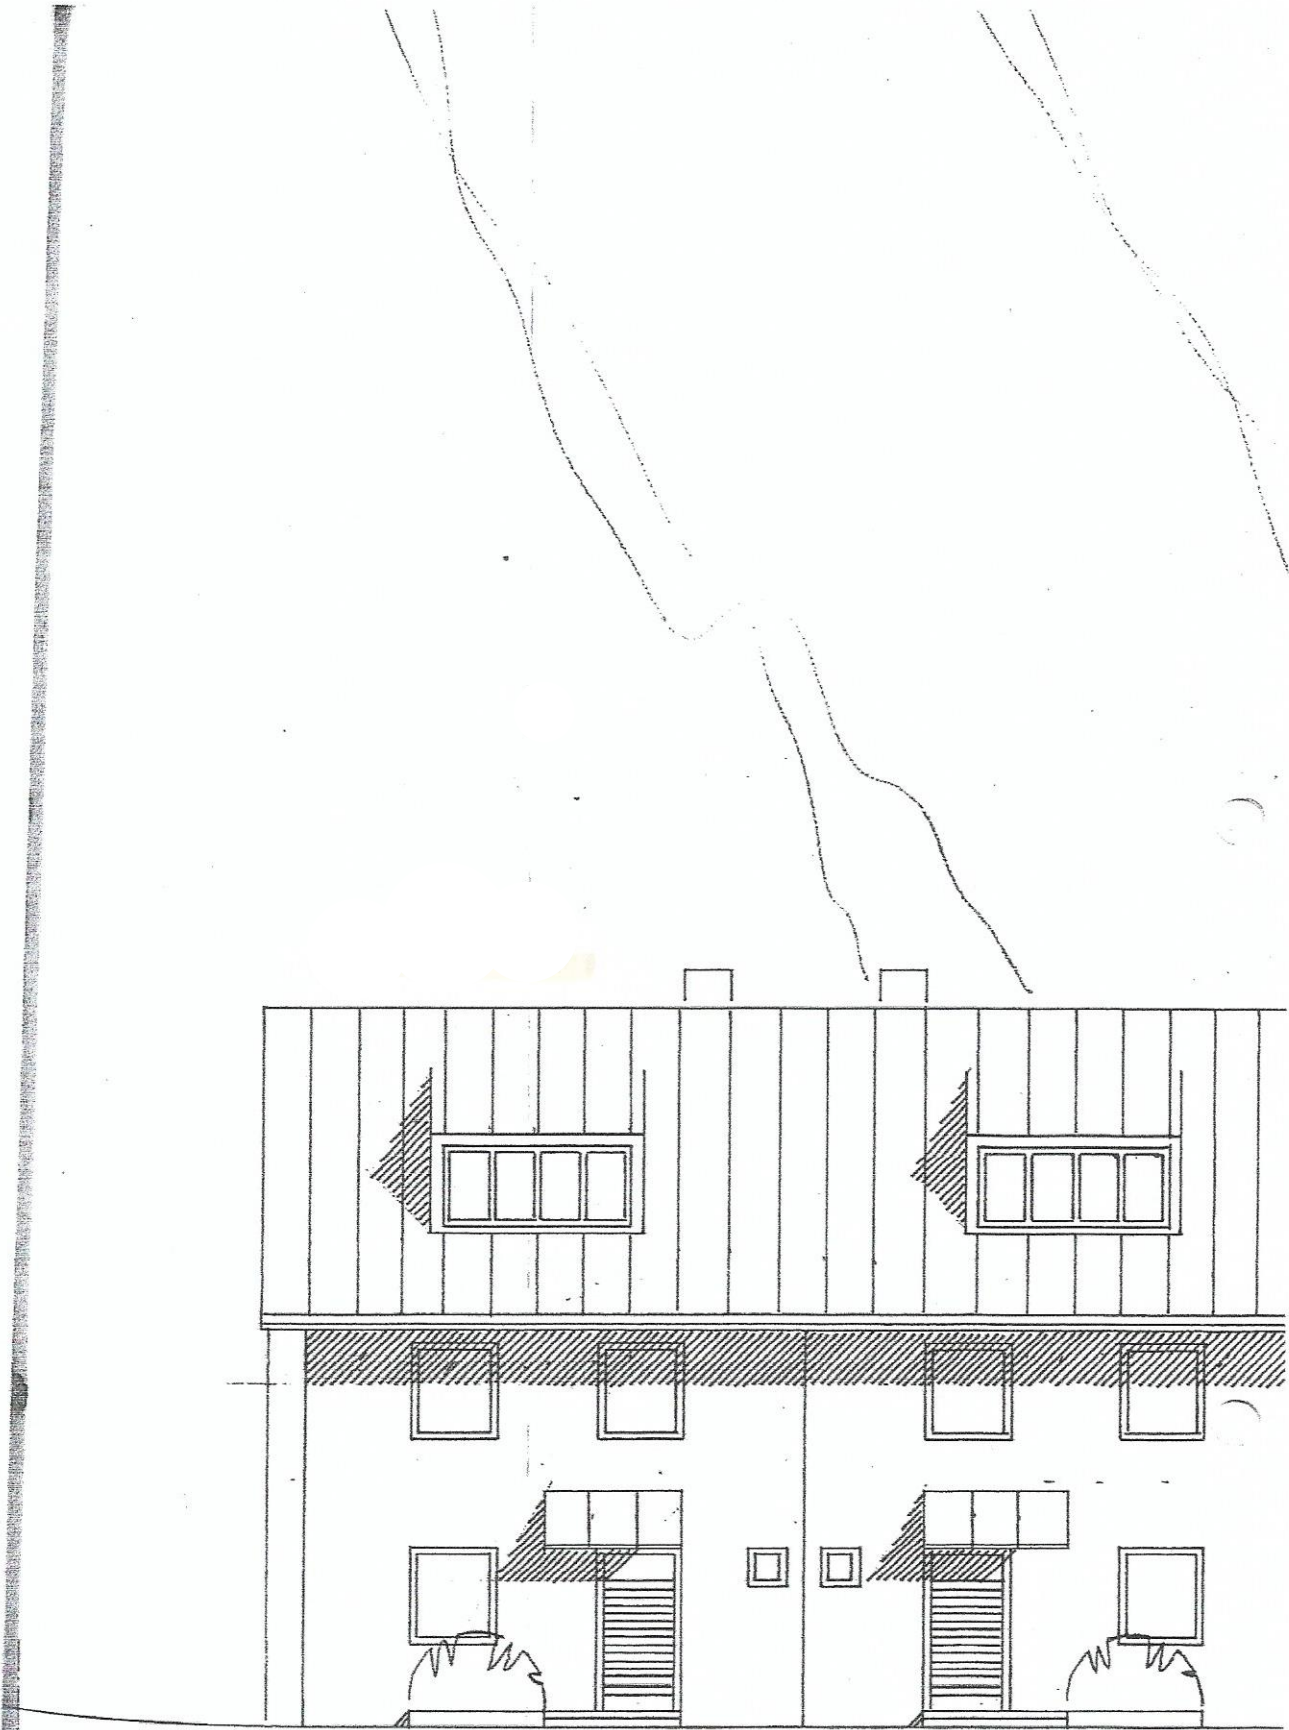

Nordansicht

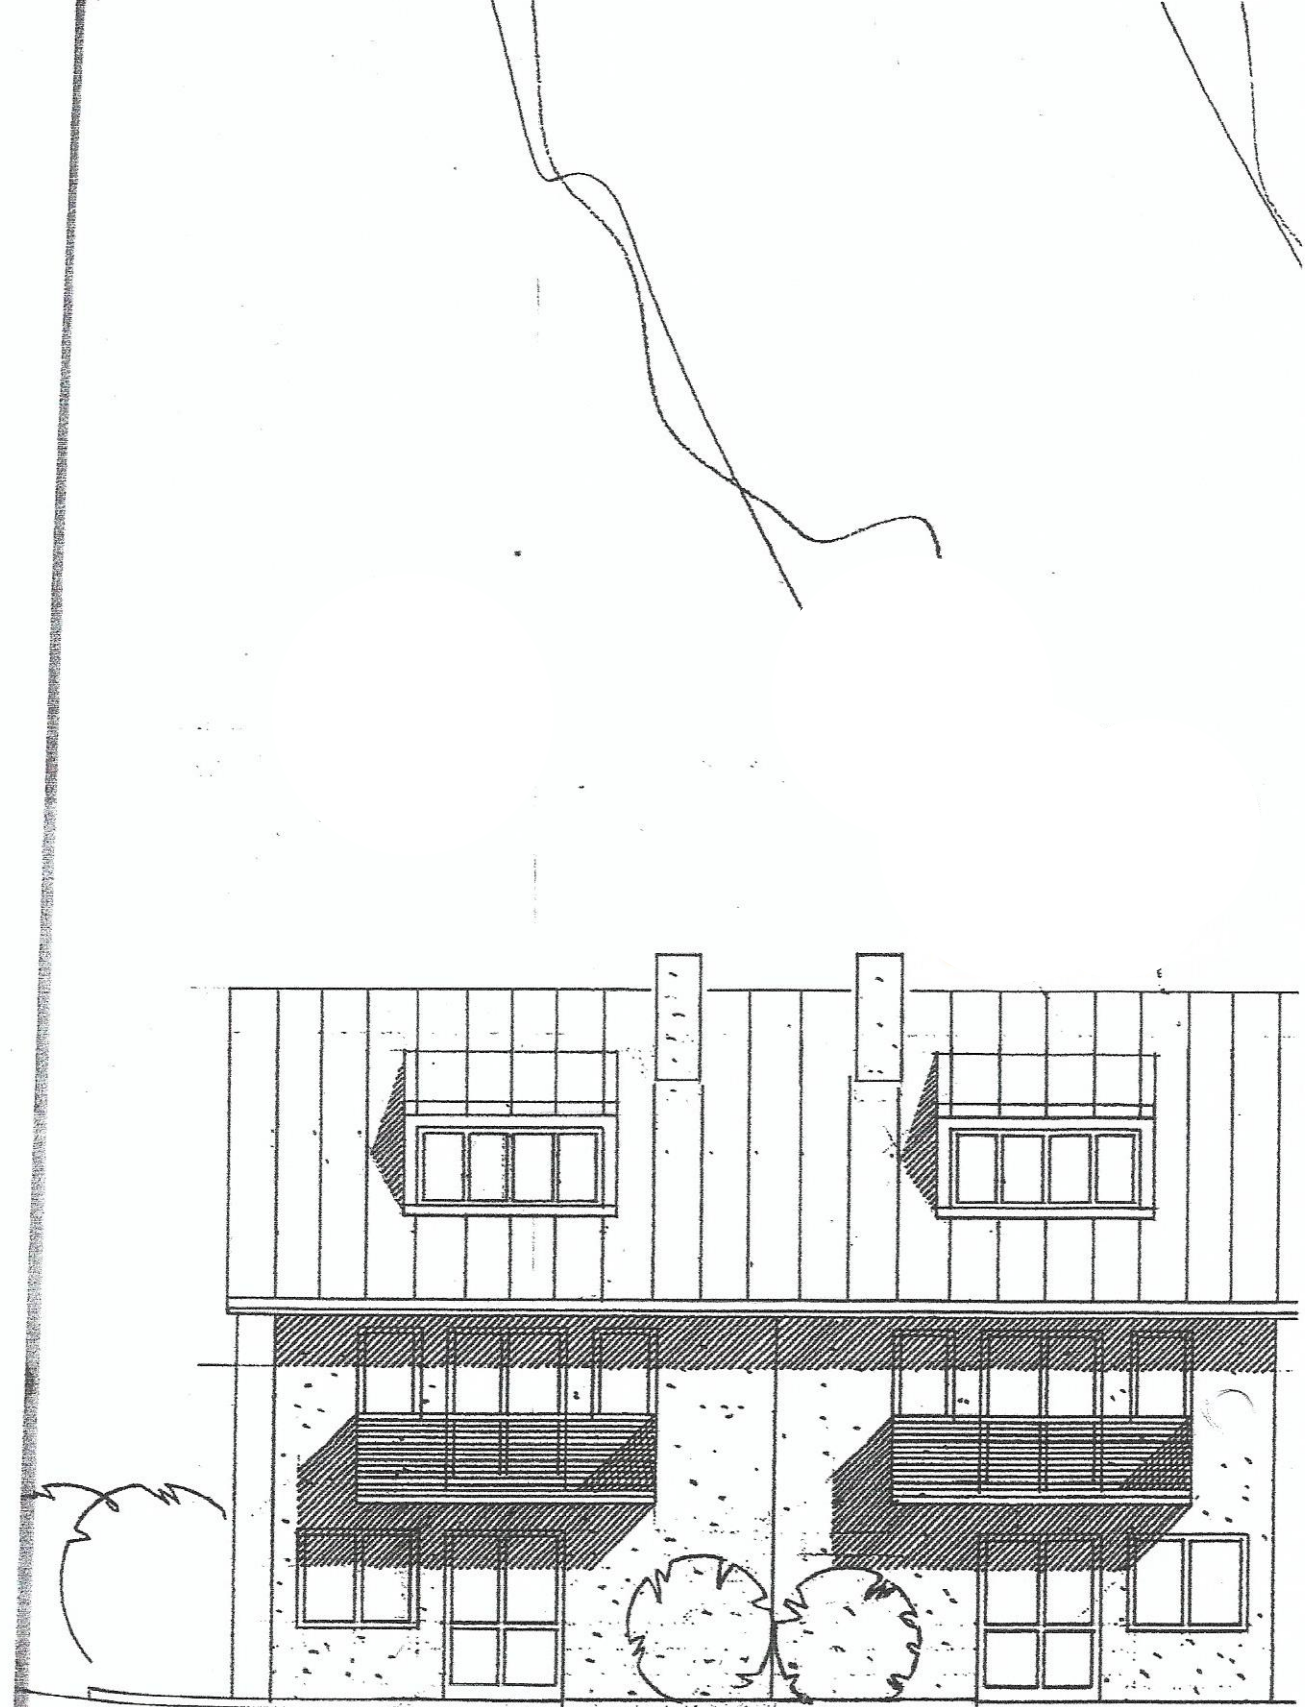

Südansicht

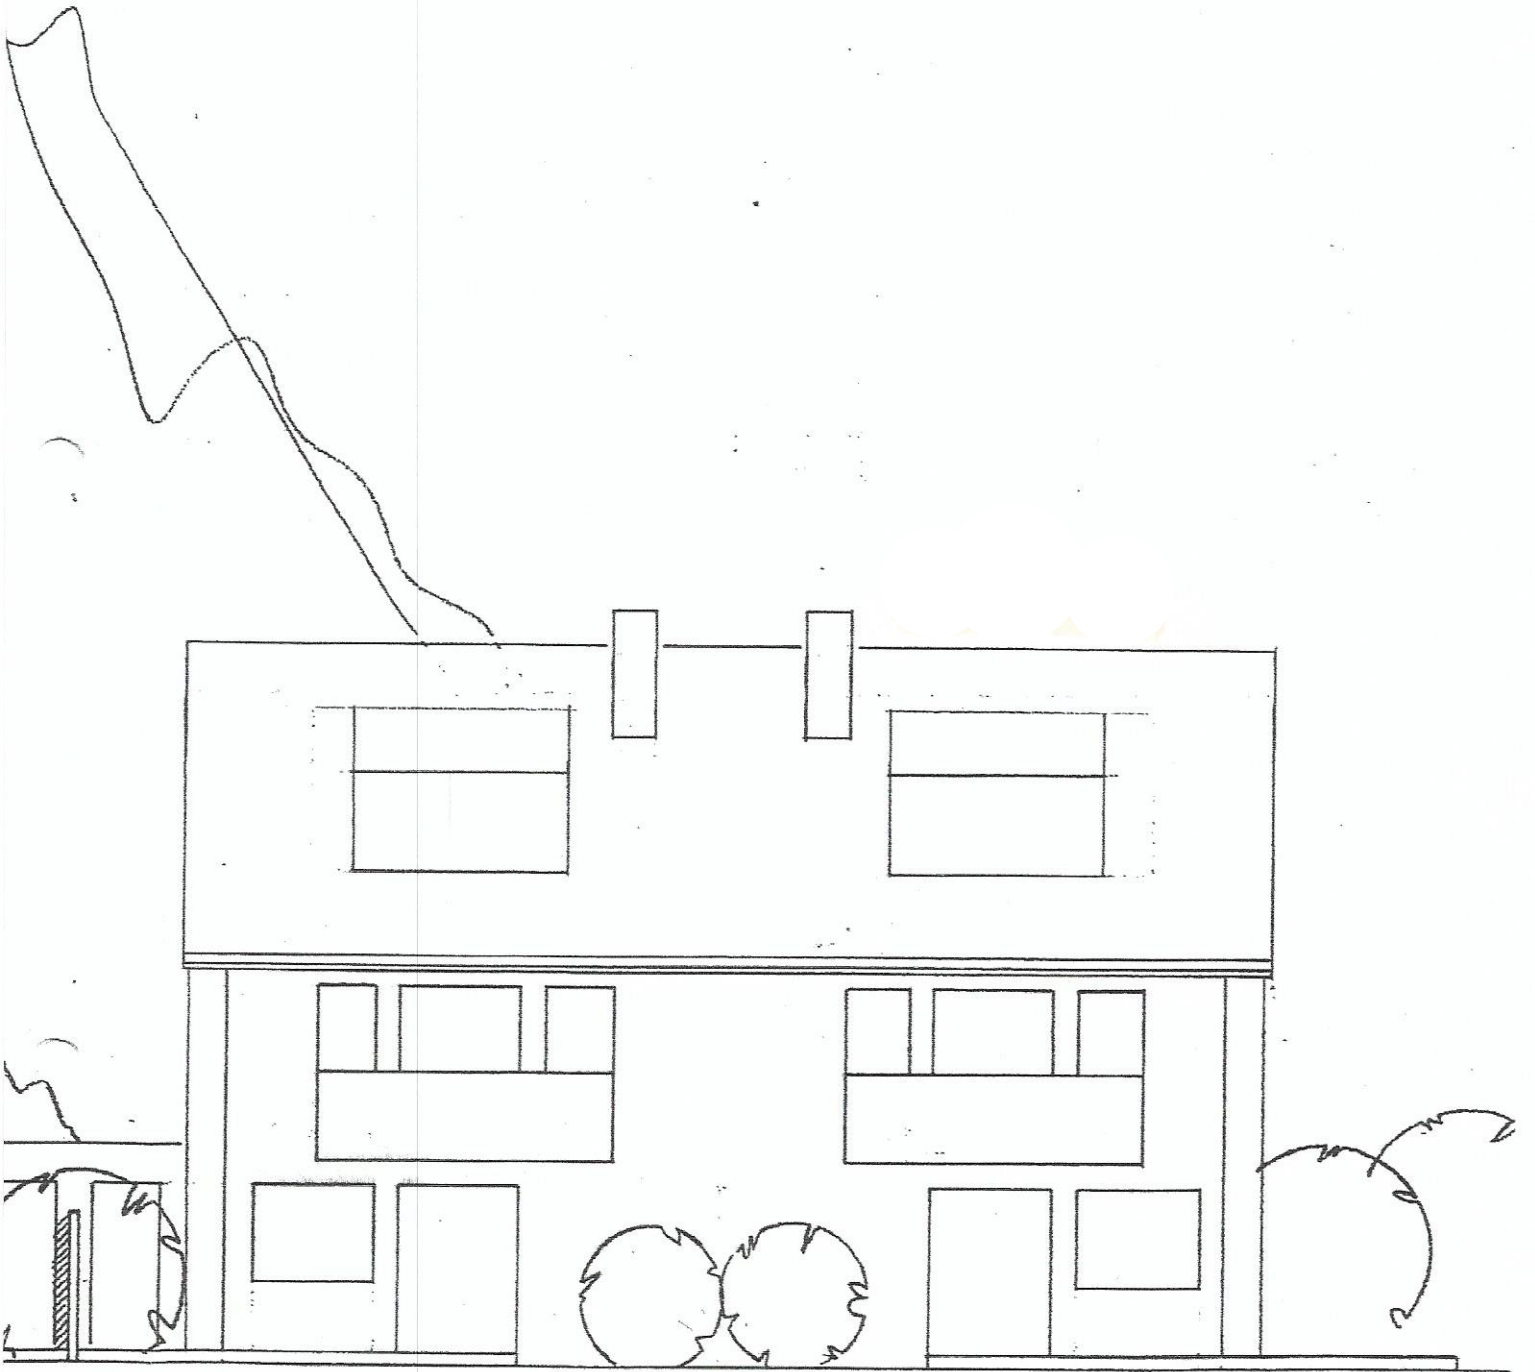

SÜDANSICHT M1:100