

EINREICHPLAN

BAUVORHABEN:
ERWEITERN UND RENOVIEREN EINES BEST:WOHNHAUSES.
ERNEuern UND ERWEITERN DES DACHSTUHLES.

BAUHERR:

BEHÖRDE

Wird unter den Bedingungen des
Bescheides vom 26. April 1995

Zahl: 14/95 genehmigt.

26. April 1995

Burgkirchen, am

Der Bürgermeister




Ellinger

PLANUNG:

HUBER-WIMMER
BAUGESMBH. & CO. KG
ZIMMEREI - SÄGEWERK
5270 MAUERKIRCHEN
STOCKLEITEN 4
TEL. 07724/2246, FAX 07724/2246

BAUFÜHRER:

HUBER-WIMMER
BAUGESMBH. & CO. KG
ZIMMEREI - SÄGEWERK
5270 MAUERKIRCHEN
STOCKLEITEN 4
TEL. 07724/2246, FAX 07724/2246

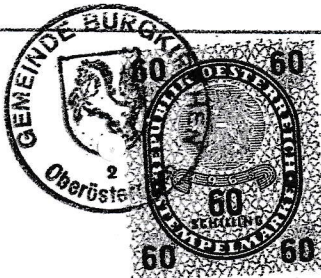

PL: *D*

BAUTECHN. VERGEPÜFT

Bez. Bauamt Ried, am

Bauverhandlung am

23.3.95
27.3.95
28.3.95



BEBAUTE FLÄCHE: 51,08 m²

MASSTAB:

M1:100

UMBAUTER RAUM: 408,64 m³

DATUM:

14.03.1995

WOHNNUTZFLÄCHE:

BEMERKUNG:




HUBER-WIMMER BAUGES. M.B.H. & CO.KG.
5270 MAUERKIRCHEN BAUUNTERNEHMEN
STOCKLEITEN 4 ZIMMEREI - SÄGEWERK

LAGEPLAN

M 1:1000

PARZ.NR.: 689/2


KAT.GEM.: BIBURG

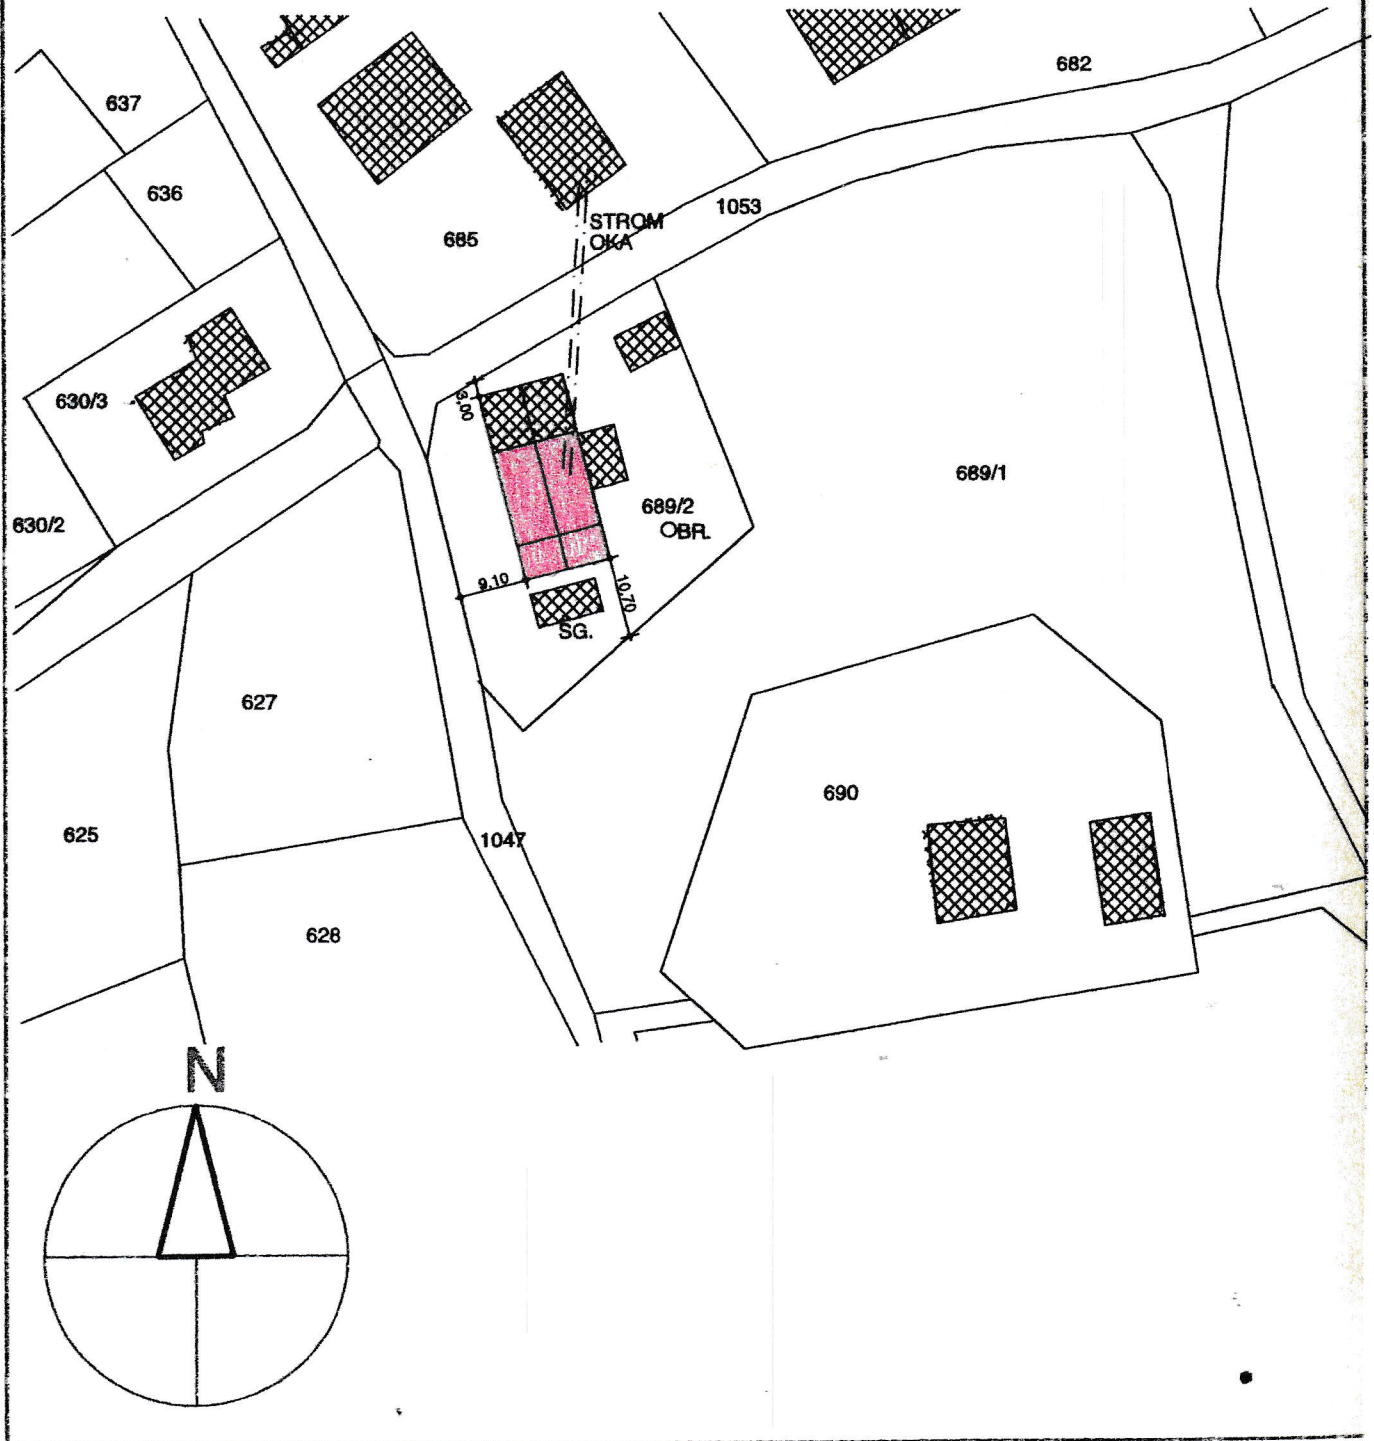


MAUERWERK
HOLZ

BETON
STAHLBETON

ABBRUCH
ALTBESTAND

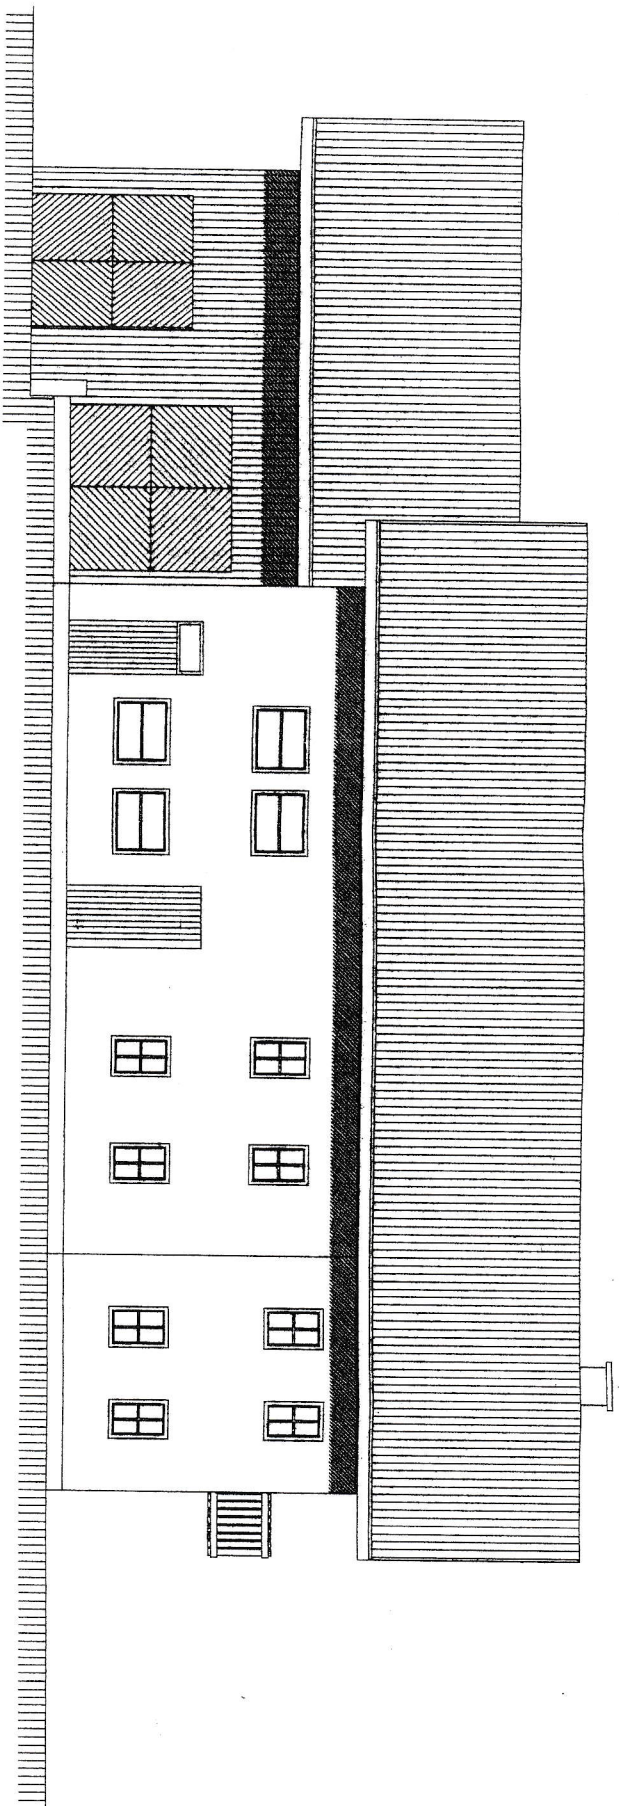

WESTANSICHT

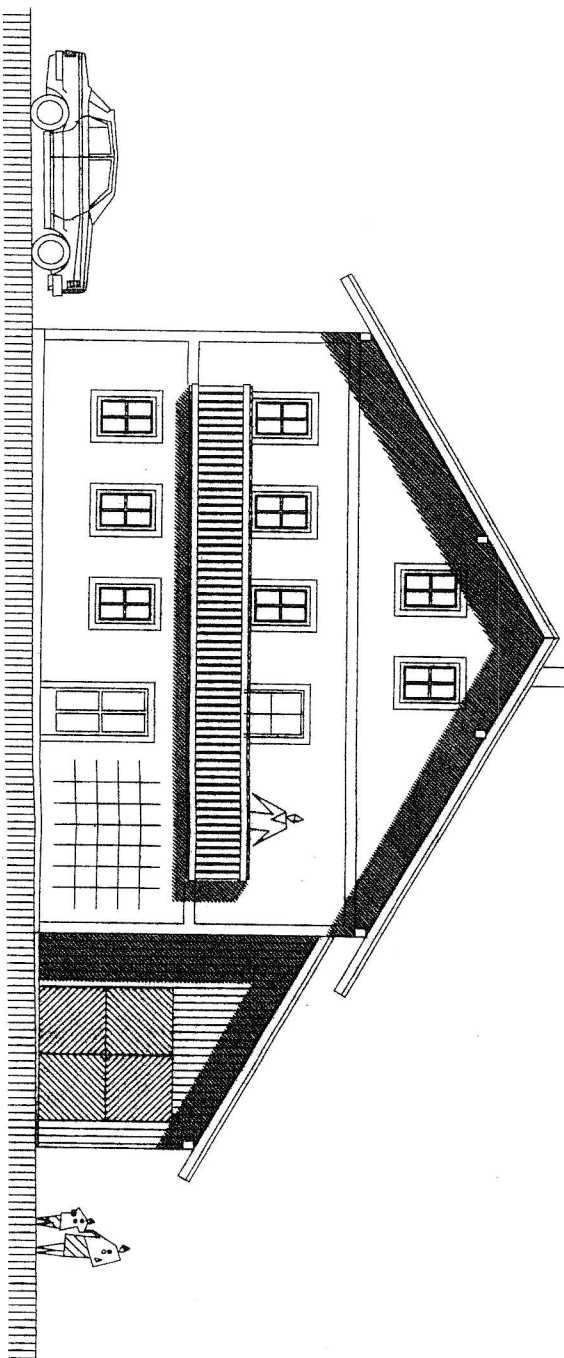

SÜDANSICHT

