


KG: 40123 Palting

M = 1:500

50 m

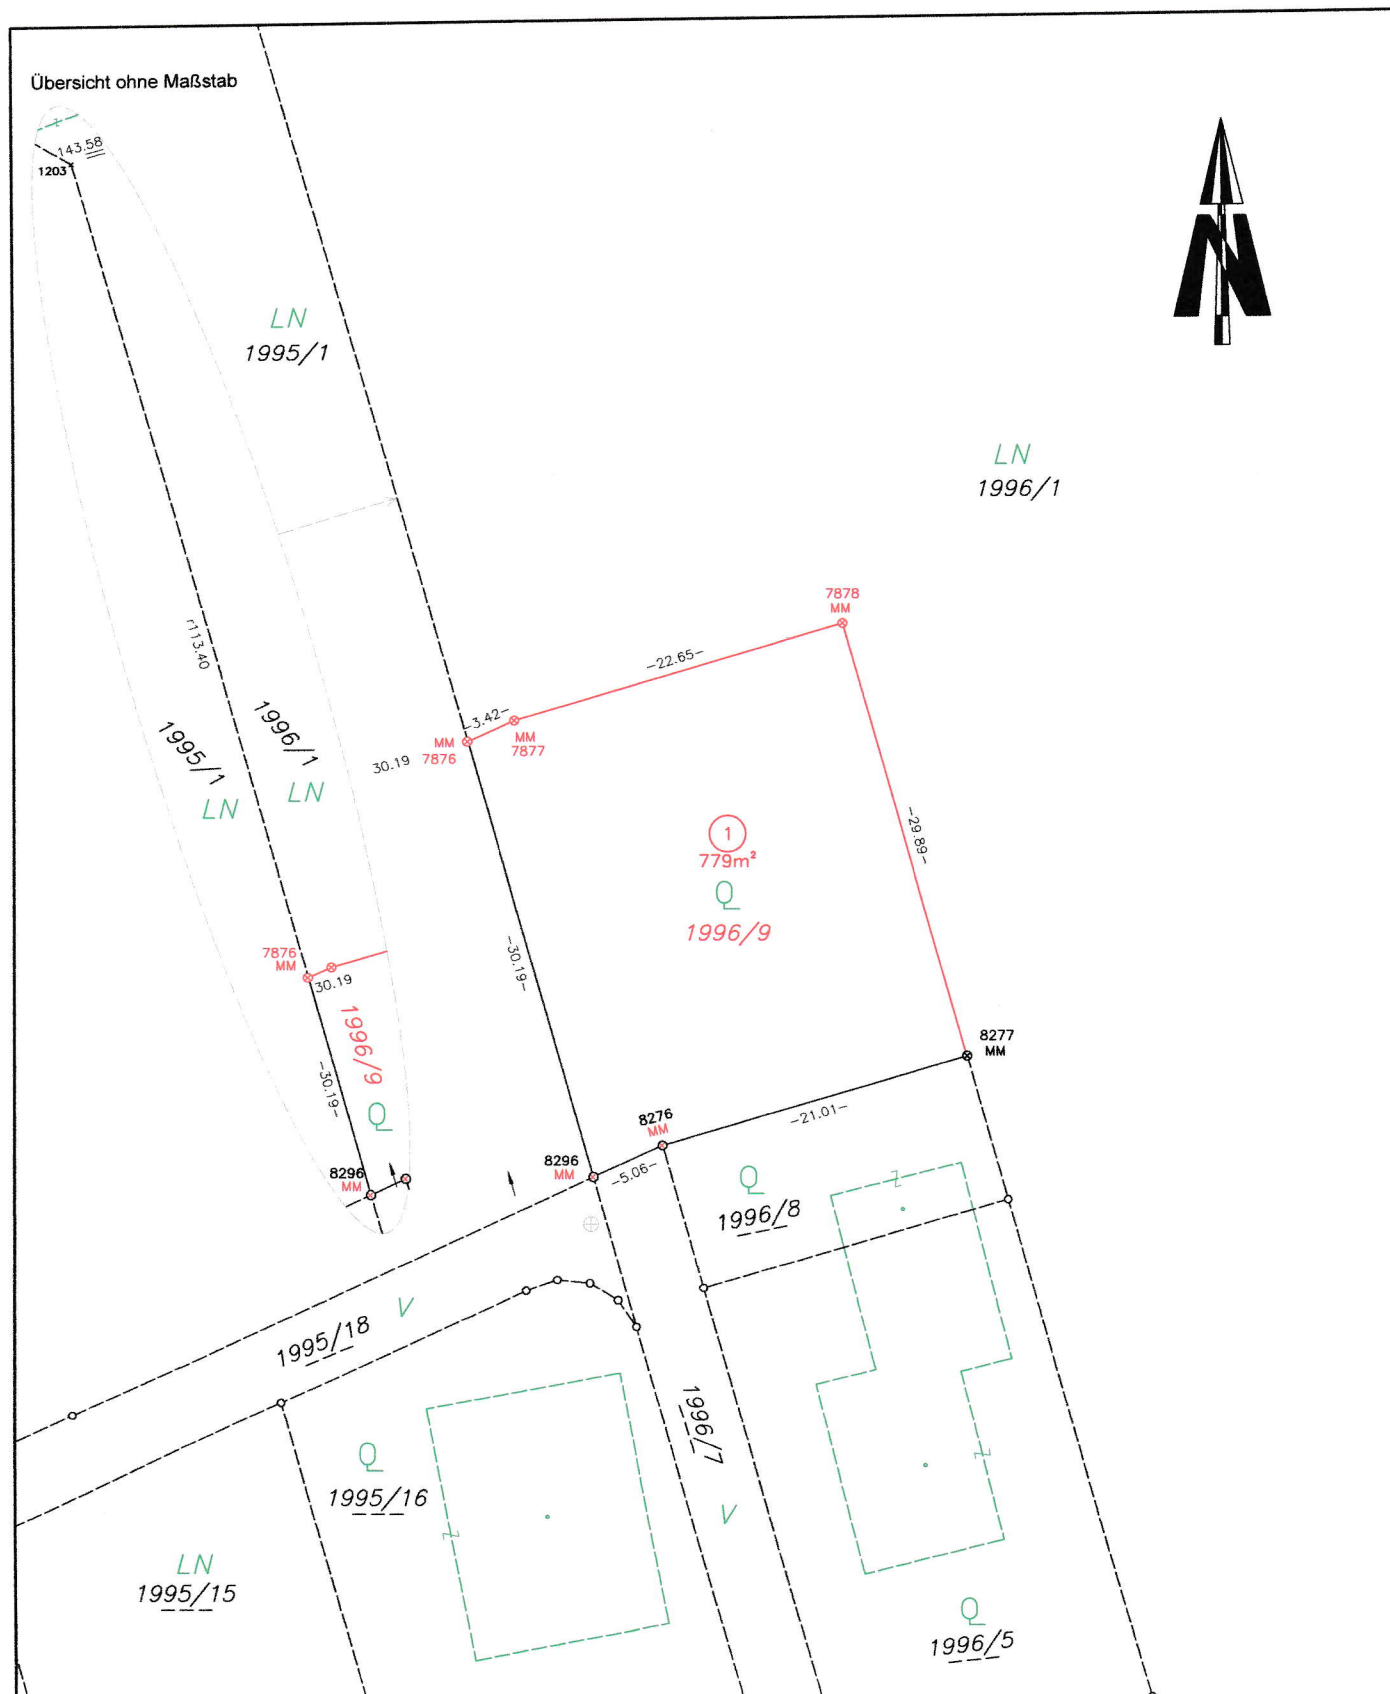

Für die Lagerichtigkeit und Vollständigkeit der eingetragenen Leitungen wird keine Gewähr übernommen