




erdgeschoss obergeschoss

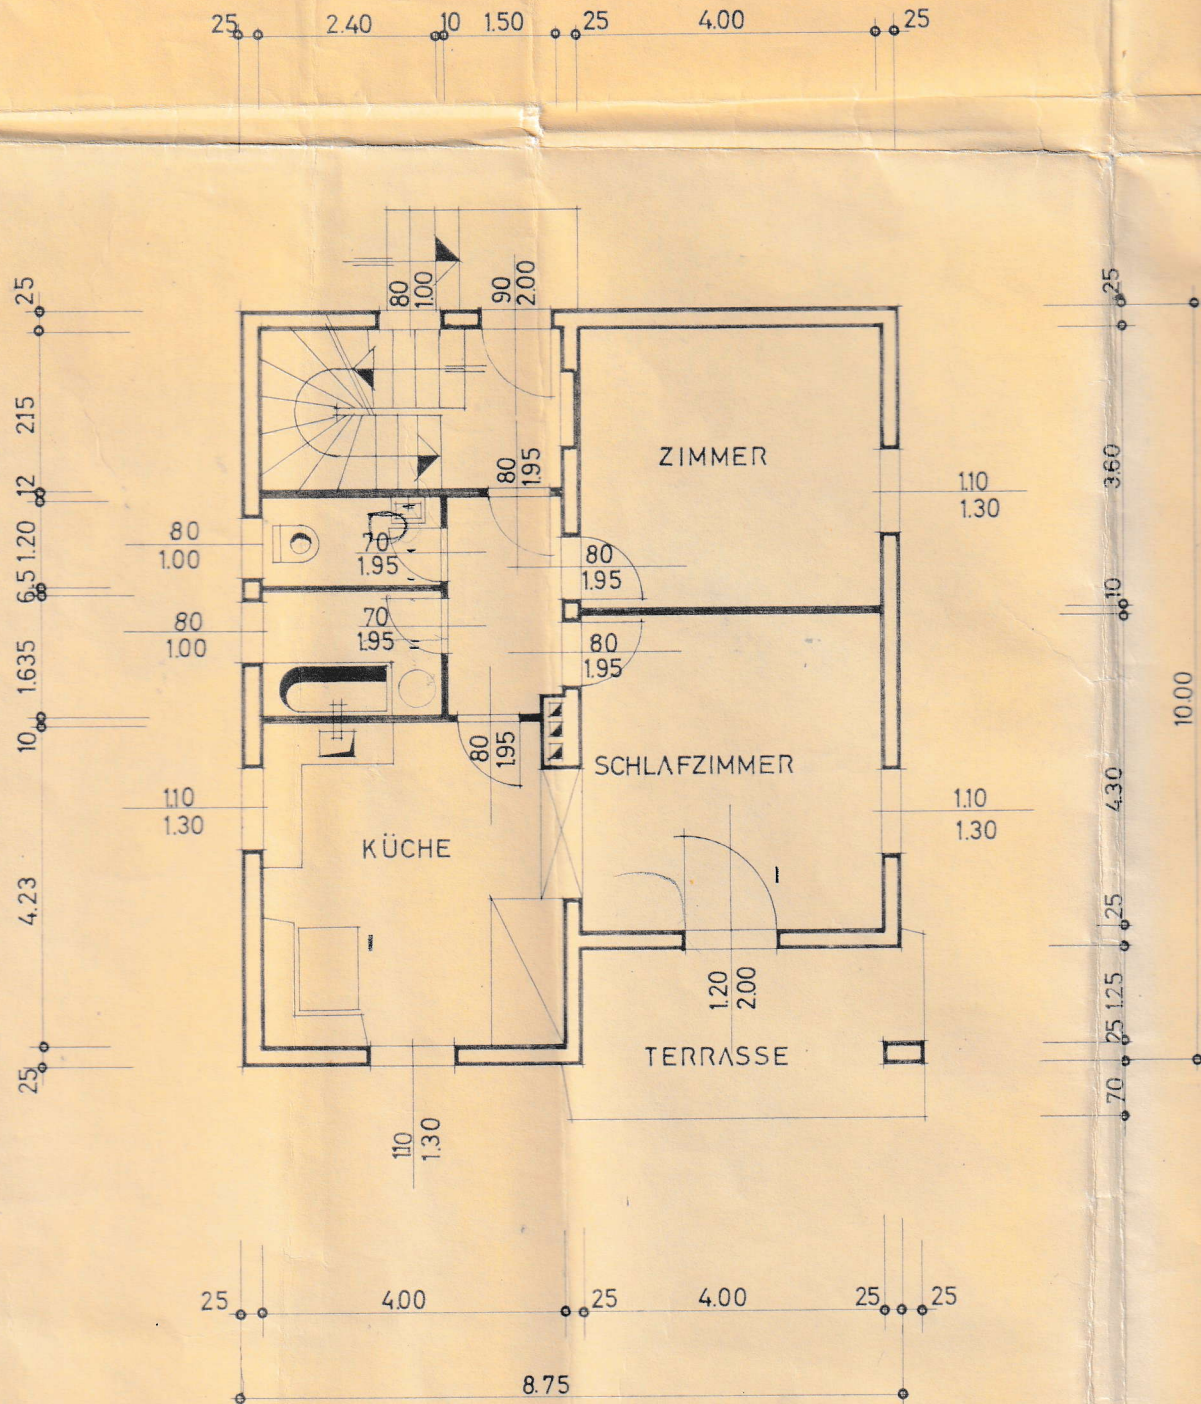

keller

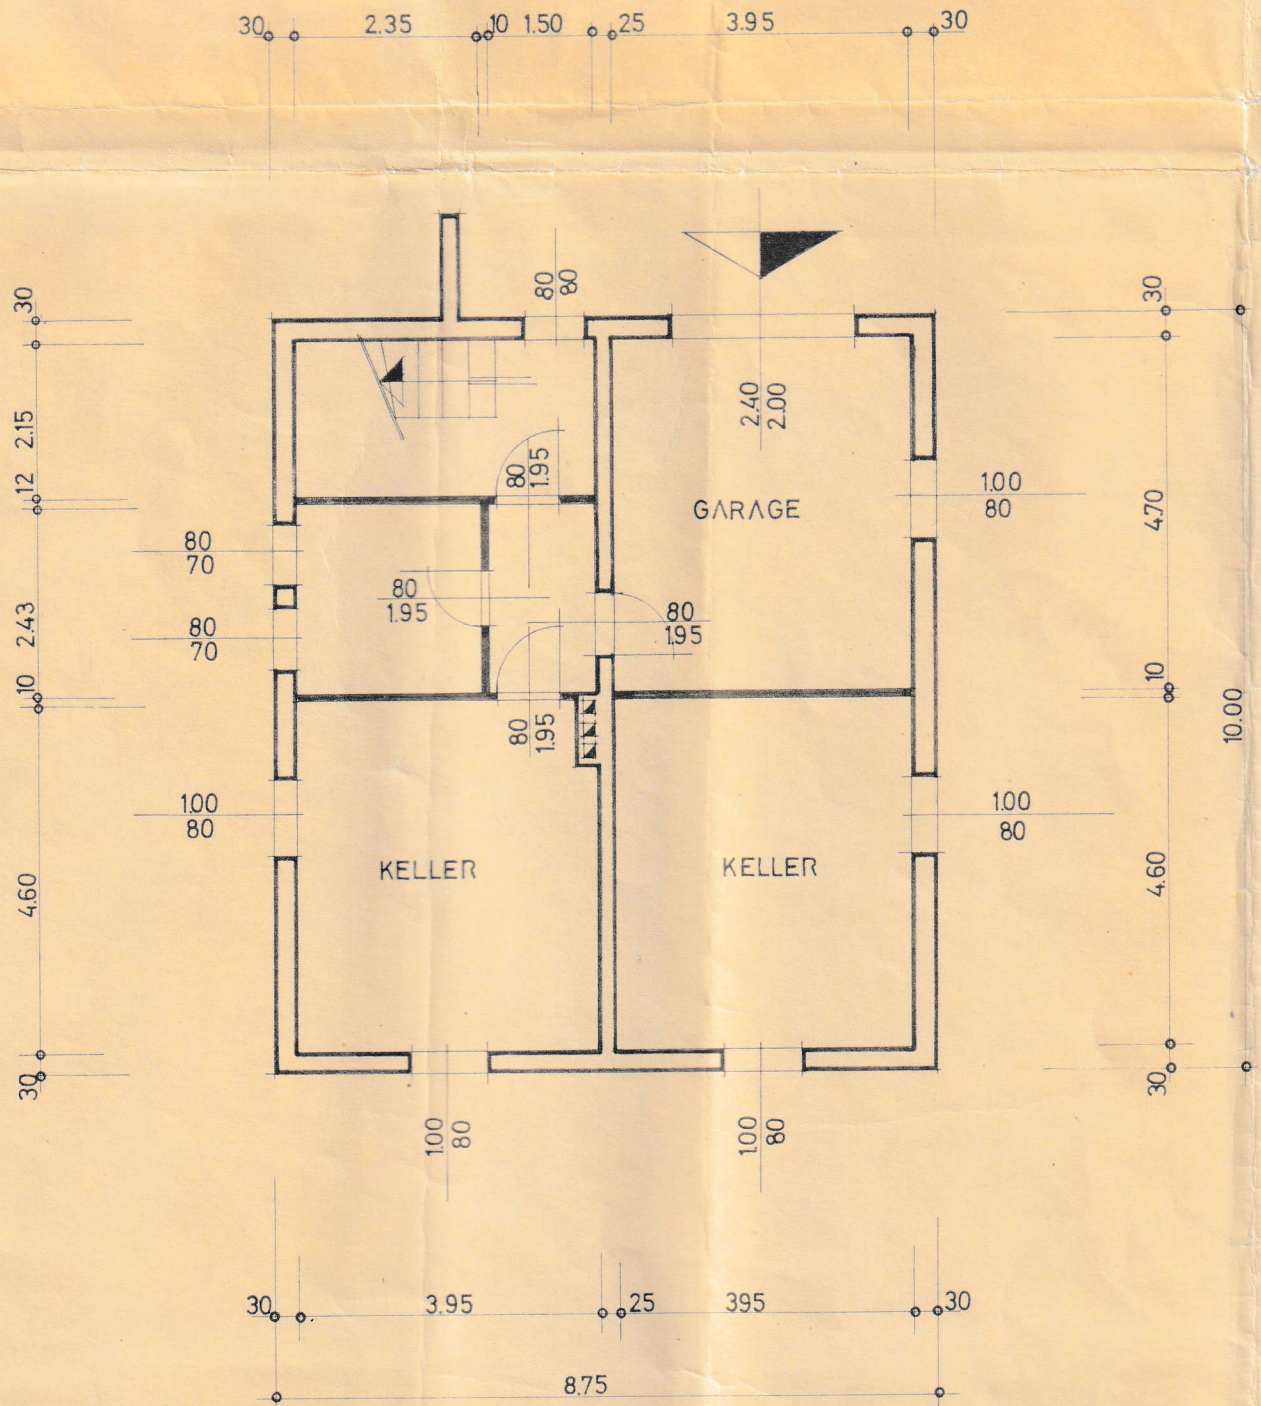


KAT. GEM. TORREN

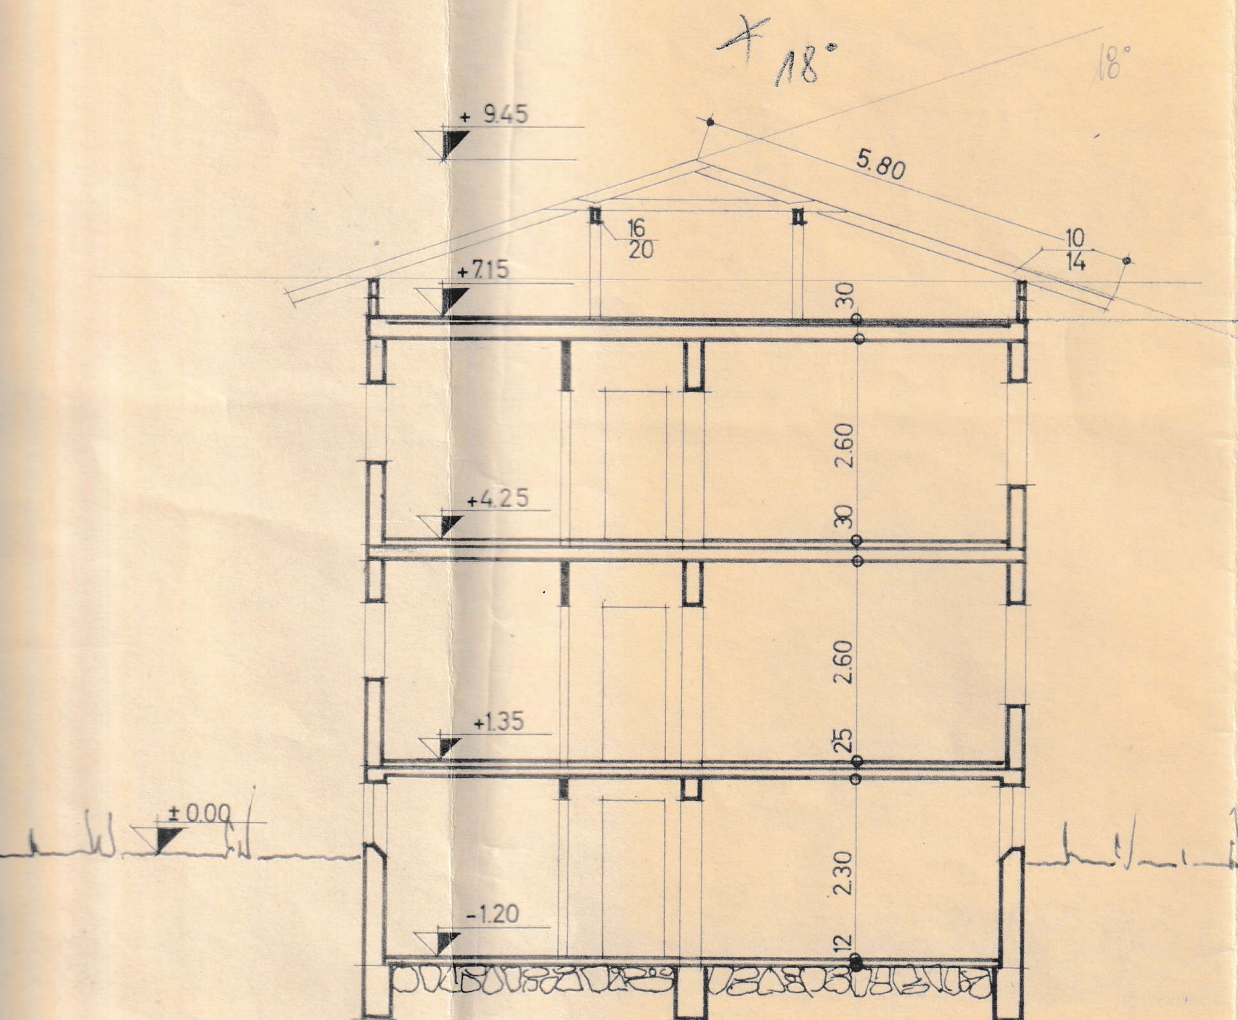

schnitt


WOHNHAUS DES HERRN

M 1 : 100

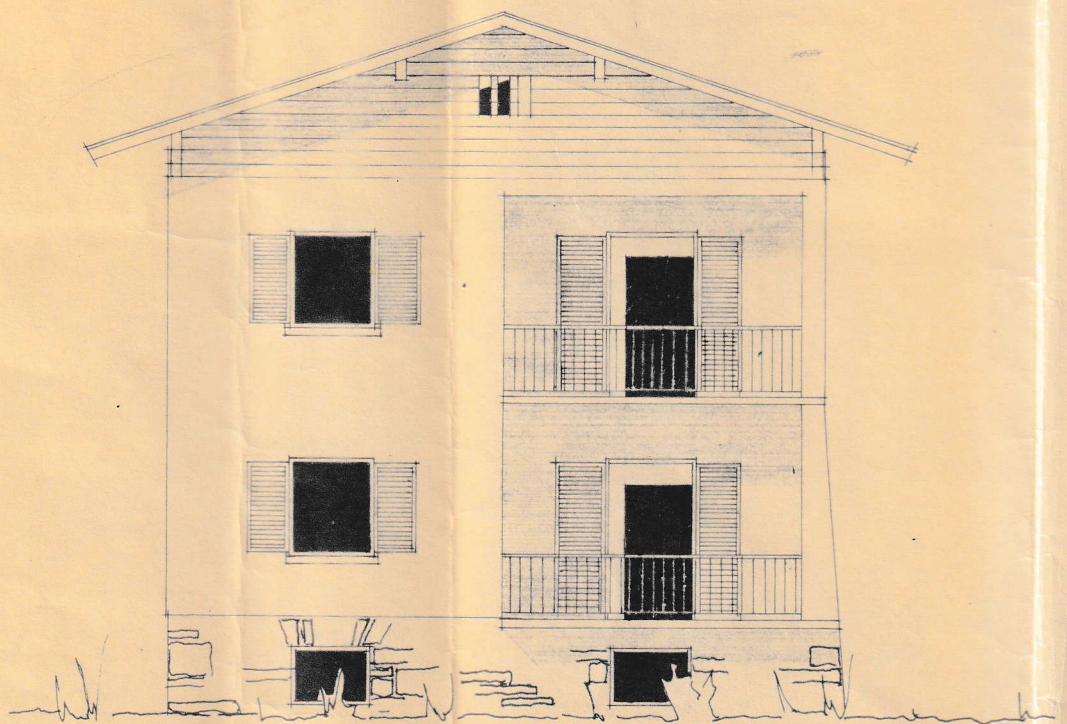


südansicht

JOSEF PROBST AUF PARZELLE N

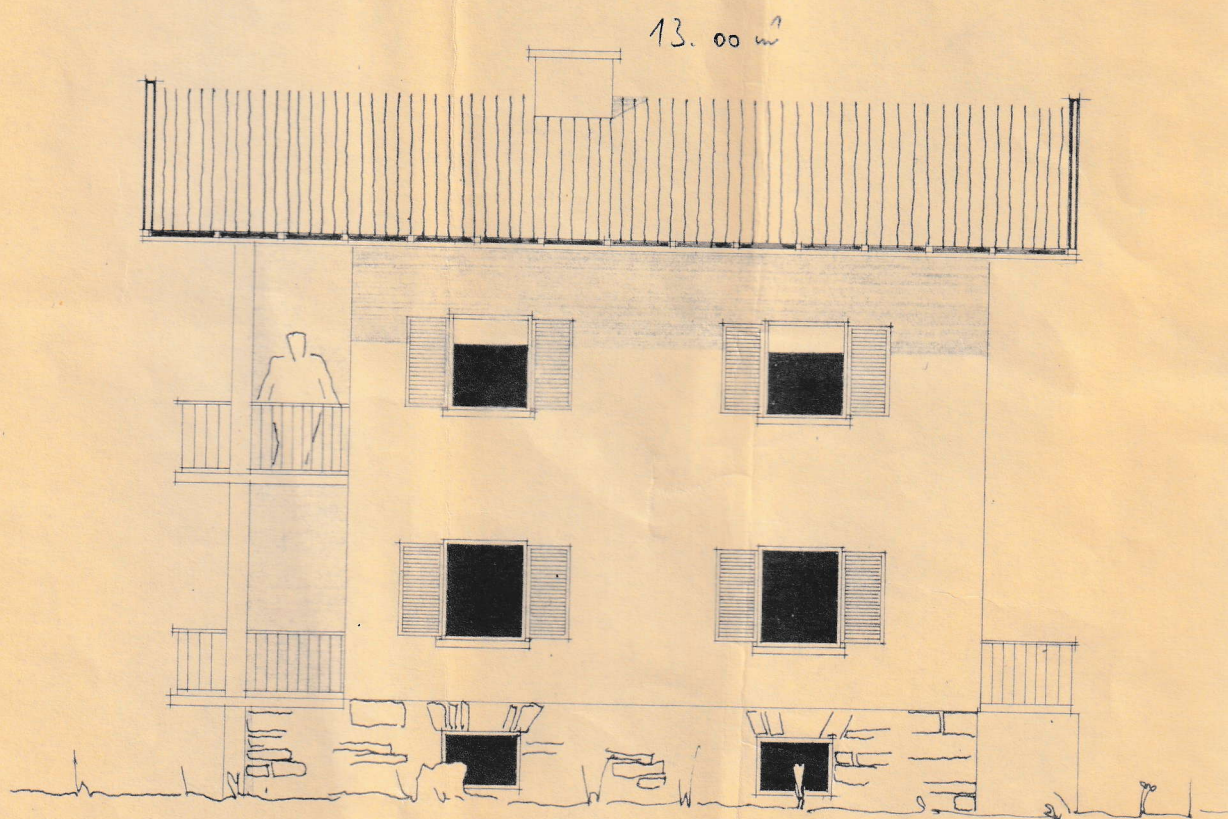

ostansicht

AUF PZ. 7/9 KG. TORREN

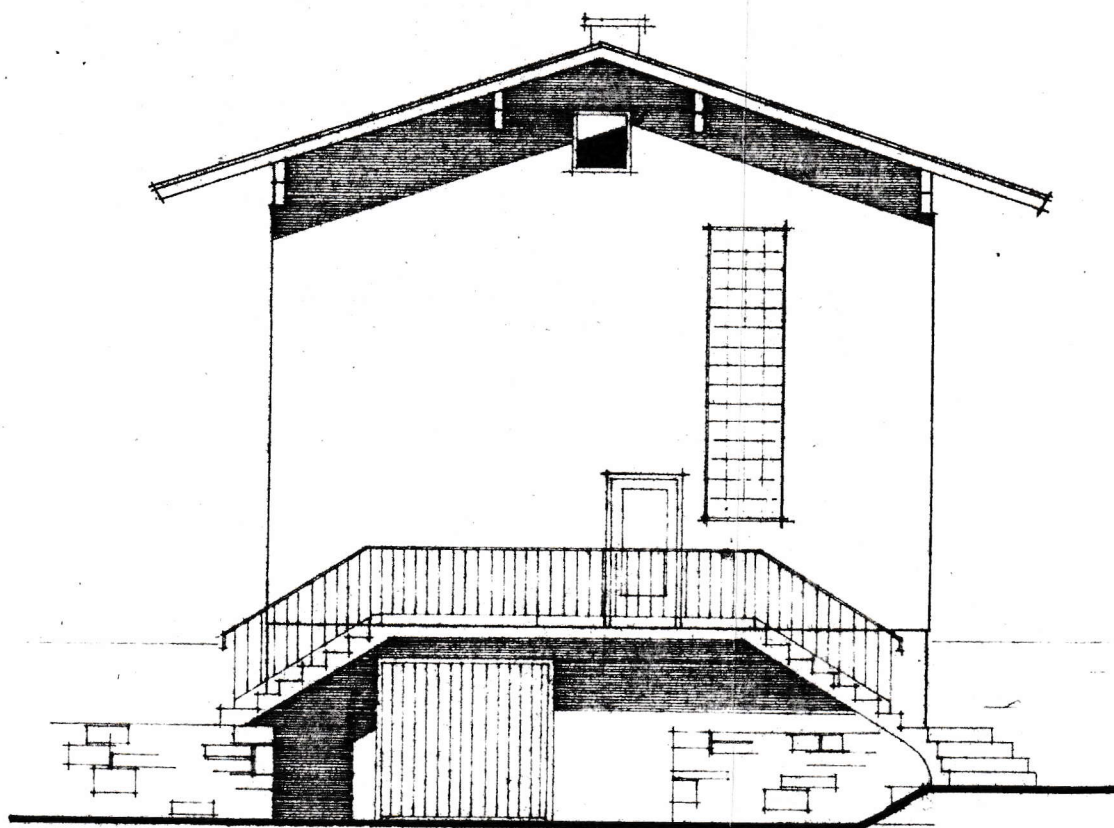

nordansicht



BEHÖRDE:


BAUHERR:

PLANVERFASSER:

[Signature]

GÄNZUNGSBLATT : WOHNHAUS DES HERRN JO

ßstab 1:100

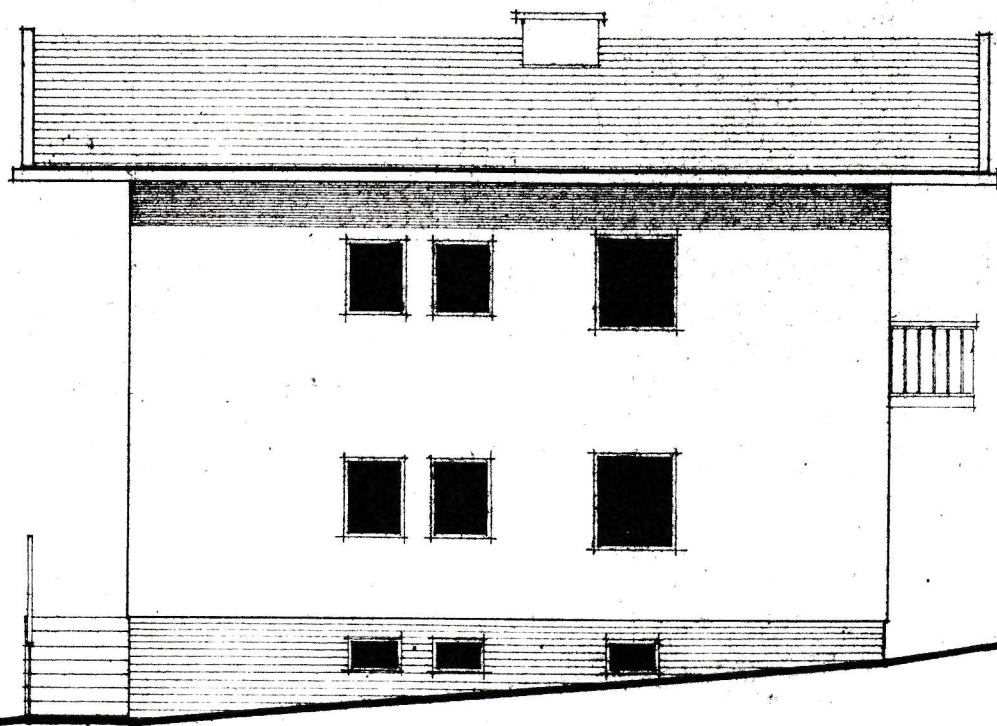

westansicht